

ΕΦΗΜΕΡΙΔΑ ΤΗΣ ΚΥΒΕΡΝΗΣΕΩΣ

ΤΗΣ ΕΛΛΗΝΙΚΗΣ ΔΗΜΟΚΡΑΤΙΑΣ

22 Ιουλίου 2016 | ΤΕΥΧΟΣ Α.Α.Π. | Αρ. Φύλλου **150**

ΤΕΥΧΟΣ ΑΝΑΓΚΑΣΤΙΚΩΝ ΑΠΑΛΛΟΤΡΙΩΣΕΩΝ ΚΑΙ ΠΟΛΕΟΔΟΜΙΚΩΝ ΘΕΜΑΤΩΝ

ΠΕΡΙΕΧΟΜΕΝΑ

ΑΠΟΦΑΣΕΙΣ

ΑΠΟΦΑΣΕΙΣ

Αριθμ. Φ0091264/οικ./4432 (1)

Κήρυξη συμπληρωματικής αναγκαστικής απαλλοτρίωσης ακινήτων που απαιτούνται για την κατασκευή του έργου «Τμήμα Δροσοχώρι - Άραχθος (2.3)» της Εγνατίας Οδού», στο Δήμο Ιωαννιτών (Δ.Ε Παμβώτιδας/Δ.Κ Δροσοχωρίου) στην Περιφερειακή Ενότητα Ιωαννίνων.

**Ο ΥΠΟΥΡΓΟΣ
ΥΠΟΔΟΜΩΝ, ΜΕΤΑΦΟΡΩΝ ΚΑΙ ΔΙΚΤΥΩΝ**

Έχοντας υπόψη:

1. Τις διατάξεις του Π.δ. 63/2005 (Α'98) «Κωδικοποίηση της νομοθεσίας για την Κυβέρνηση και τα Κυβερνητικά όργανα».

2. Τις διατάξεις του Ν. 2882/2001 (Α΄ 17) «Κώδικας Αναγκαστικών απαλλοτριώσεων» όπως τροποποιήθηκε και ισχύει.

3. Τις διατάξεις του άρθρου 23 του από 25 Νοεμβρίου 1929 διατάγματος (Α' 421) «περί κωδικοποιήσεως των περί κατασκευής και συντηρήσεως οδών κειμένων διατάξεων».

4. Τις διατάξεις του άρθρου 1 του Ν.653/1977 (Α' 214) «περί υποχρεώσεως των παρόδιων ιδιοκτητών δια την Διάνοιξη Εθνικών οδών κ.λπ.» όπως συμπληρώθηκαν με τις παρ. 9 και 10 του άρθρου 62 του Ν. 947/1979 (Α' 169), για την εκτέλεση των οποίων εκδόθηκε το Π.δ. 929/1979 (Α' 259).

5. Τις διατάξεις της παρ. 14 του αρ. 6 του ΚΕΦ. Β' του Ν. 2052/1992 (Α' 94).

6. Τις διατάξεις του Π.δ. 109/2014 (Α΄176) «Οργανισμός του Υπουργείου Υποδομών, Μεταφορών και Δικτύων».

7. Τις διατάξεις του άρθρου 3 του Π.δ. 70/2015 (Α' 114) περί Ανασύστασης και Μετονομασίας Υπουργείων.

8. Τις διατάξεις του Π.δ. 73/2015 (Α' 116) «Διορισμός Αντιπροέδρου της Κυβέρνησης, Υπουργών, Αναπληρωτών Υπουργών και Υφυπουργών»

και αφού είδαμε:

1. Το με αρ. πρωτ. Α376170/03-09-2014 έγγραφο της «ΕΓΝΑΤΙΑ ΟΔΟΣ ΑΕ» με το οποίο υποβλήθηκε αρχικά το κτηματολόγιο και προτάθηκε η απαλλοτρίωση του θέματος,.

2. Την με αρ. πρωτ. 80178/96/17-07-1997 κοινή υπουργική απόφαση έγκρισης περιβαλλοντικών όρων και την με αρ. πρωτ. 106629/7-11-2008 εγκριθείσα Τεχνική Έκθεση παράτασης χρονικής διάρκειας την εν λόγω κοινή υπουργική απόφαση.

3. Την με αρ. πρωτ. οικ 205/13-1-2015 βεβαίωση χρηματοδότησης της Δ/νσης Απαλλοτριώσεων Τοπογραφήσεων και Γεωπληροφορικής του Υπουργείου, Υποδομών, Μεταφορών και Δικτύων, σύμφωνα με την οποία η προϋπολογιζόμενη δαπάνη της απαλλοτρίωσης ανέρχεται στο ποσό των 3.710,00 € και θα βαρύνει το ενάριθμο έργο 2014ΣΕ07100012 της ΣΑΕ 071/0, αποφασίζουμε:

κηρύσσουμε την συμπληρωματική αναγκαστική απαλλοτρίωση ακινήτων που απαιτούνται για την κατασκευή του έργου «Τμήμα Δροσοχώρι - Άραχθος (2.3)» της Εγνατίας Οδού», στο Δήμο Ιωαννιτών (Δ.Ε. Παμβώτιδας/Δ.Κ.

Δροσοχωρίου) στην Περιφερειακή Ενότητα Ιωαννίνων, συνολικού εμβαδού 1.484,74 μ². Η έκταση που απαλλοτριώνεται εικονίζεται με κλίμακα 11000 στο από τον Σεπτέμβριο του 2014 κτηματολογικό διάγραμμα και τον αντίστοιχο κτηματολογικό πίνακα που συντάχθηκαν από τον Τζουμάνη Πέτρο, θεωρήθηκαν ως προς τους αναλογισμούς στις 30-03-2015 και εγκρίθηκαν με την απόφαση 5013πε/30-3-2015 από την Διευθύντρια της Δ/νσης Απαλλοτριώσεων, Τοπογραφήσεων και Γεωπληροφορικής του Υπουργείου Οικονομίας, Υποδομών, Μεταφορών και Δικτύων.

Οι φερόμενοι ιδιοκτήτες που προβάλλουν δικαιώματα κυριότητας επί της έκτασης που απαλλοτριώνεται περιγράφονται στους παραπάνω κτηματολογικούς πίνακες.

Η απαλλοτρίωση κηρύσσεται υπέρ του Δημοσίου και με δαπάνες αυτού και των παρόδιων ωφελουμένων ιδιοκτητών. Η προκαλούμενη δαπάνη ανέρχεται στο ποσό των 3.710,00 € και θα βαρύνει τις πιστώσεις του Προγράμματος Δημοσίων Επενδύσεων (Π.Δ.Ε.) αρμοδιότητας της Γενικής Γραμματείας Υποδομών και ειδικότερα τις πιστώσεις του εναρίθμου έργου 2014ΣΕ07100012 της ΣΑΕ 071/0.

Η απόφαση αυτή να δημοσιευθεί στην Εφημερίδα της Κυβερνήσεως.

Καλλιθέα, 1 Ιουλίου 2016

Ο Υπουργός

ΧΡΗΣΤΟΣ ΣΠΙΡΤΖΗΣ

Αριθμ. 46186/857 (2)

Τροποποίηση ρυμοτομικού σχεδίου ΔΔ Λιτόχωρου του Δήμου Δίου - Ολύμπου της ΠΕ Πιερίας στο ΟΤ Κ.Χ. 10, με τον αποχαρακτηρισμό ρυμοτομούμενου ακινήτου και ταυτόχρονο όμοιο επαναχαρακτηρισμό του σε εκτέλεση της υπ' αριθμ. 441/2013 απόφασης του Ζ' Τμήματος του Διοικητικού Πρωτοδικείου Θεσσαλονίκης.

Ο ΠΕΡΙΦΕΡΕΙΑΡΧΗΣ ΚΕΝΤΡΙΚΗΣ ΜΑΚΕΔΟΝΙΑΣ

Έχοντας υπόψη:

1) Τις διατάξεις των άρθρων 152, 153, 154, 160 και 243 του Π.δ. της 14/27-7-1999 «Κώδικας Βασικής Πολεοδομικής Νομοθεσίας», (ΦΕΚ 580 Δ'), όπως ισχύουν.

2) Τις διατάξεις του άρθρου 29 του Ν. 2831/2000 (ΦΕΚ 140 Α'), όπως αντικαταστάθηκαν με το άρθρο 10 του Ν.3044/2002 «Μεταφορά Συντελεστή Δόμησης και ρυθμίσεις άλλων θεμάτων αρμοδιότητας Υπ.Πε.Χω.Δ.Ε.» (ΦΕΚ 197 Α').

3) Τις διατάξεις των άρθρων 186, 283 και 286 του Ν. 3852/2010 «Νέα Αρχιτεκτονική της Αυτοδιοίκησης και της Αποκεντρωμένης Διοίκησης - Πρόγραμμα Καλλικράτης» (ΦΕΚ 87 Α').

4) Το Π.δ. 133/2010 (ΦΕΚ 226Α/27-12-2010) περί «Οργανισμού της Περιφέρειας Κεντρικής Μακεδονίας».

5) Την με αριθμ. πρωτ. Π.Κ.Μ. 4/03-01-2011 απόφαση Περιφερειάρχη «Τοποθέτηση και Ορισμός Προϊσταμένων Γενικών Διευθύνσεων της Περιφέρειας Κεντρικής Μακεδονίας».

6) Την με αριθμ. πρωτ. Π.Κ.Μ. 5/03-01-2011 απόφαση Περιφερειάρχη «Τοποθέτηση και Ορισμός Προϊσταμένων Διευθύνσεων της Κεντρικής Υπηρεσίας και της Περιφερειακής Ενότητας Θεσσαλονίκης της Περιφέρειας Κεντρικής Μακεδονίας».

7) Την υπ' αριθμ. Γ.Π.Κ.Μ/οικ.1952/16-5-2013 απόφαση Περιφερειάρχη Κεντρικής Μακεδονίας διά της οποίας «ο Γεώργιος Τσαγκαρλής ορίζεται Αναπληρωτής Προϊστάμενος της Διεύθυνσης Περιβάλλοντος και χωρικού Σχεδιασμού της Π.Κ.Μ.».

8) Τις διατάξεις των άρθρων 30 και 31 του Ν. 4030/2011 (ΦΕΚ 249/Α/25-11-2011) «Νέος τρόπος έκδοσης αδειών δόμησης, ελέγχου κατασκευών και λοιπές διατάξεις»

9) Τις διατάξεις του άρθρου 33 του Ν. 4014/2011 (ΦΕΚ 209/Α/21-09-2011) «Περιβαλλοντική αδειοδότηση έργων και δραστηριοτήτων, ρύθμιση αυθαιρέτων σε συνάρτηση με τη δημιουργία περιβαλλοντικού ισοζυγίου και άλλες διατάξεις αρμοδιότητας του Υπουργείου Περιβάλλοντος».

10) Την υπ' αριθμ. 441/2013 απόφαση του Ζ' Τμήματος του Διοικητικού Πρωτοδικείου Θεσσαλονίκης περί άρσης απαλλοτρίωσης.

11) Την υπ' αριθμ. 205/2014 απόφαση Δημοτικού Συμβουλίου του Δήμου Δίου -Ολύμπου.

12) Την υπ' αριθμ. 265/2015 απόφαση Δημοτικού Συμβουλίου του Δήμου Δίου -Ολύμπου με την οποία μεταφέρθηκε ο σχετικός κωδικός της δαπάνης αποζημίωσης του υπό αποζημίωση ακινήτου στον προϋπολογισμό του τρέχοντος έτους 2016.

13) Την με αρ. 2η (Συνεδρία 40η/17-5-2016) πράξη γνωμοδότησης του Συμβουλίου Πολεοδομικών θεμάτων και Αμφισβητήσεων Περιφερειακής Ενότητας Πιερίας (ΣΥ.ΠΟ.Θ.Α.) μετά την σχετική από 22-12-2015 εισήγηση του Τμήματος Χωρικού Σχεδιασμού της Δ/νσης Περιβάλλοντος και Χωρικού Σχεδιασμού της Περιφέρειας Κεντρικής Μακεδονίας.

14) Τις διατάξεις της παρ. 4 του αρθρ. 29 του Ν. 2831/2000 και τη διαπίστωση ότι με την παρούσα δεν επέρχεται μείωση της συνολικής επιφάνειας κοινοχρήστων χώρων, ούτε των αναγκαίων κοινωφελών χώρων σύμφωνα με τα γενικά πλαίσια χρήσεων γης (ΓΠΣ, ΣΧΟΟΑΠ).

15) Τις διατάξεις του άρθρου 90 του Π.δ. 63/2005 «Κωδικοποίηση νομοθεσίας για την κυβέρνηση και τα κυβερνητικά όργανα» (ΦΕΚ 98 Α'), και τη διαπίστωση ότι από τις κανονιστικού χαρακτήρα διατάξεις της παρούσας δεν προκαλείται δαπάνη σε βάρος του κρατικού προϋπολογισμού ή του οικείου Ο.Τ.Α..

16) Την υπ' αριθμ. Γ.Π.Κ.Μ./οικ.3245/16-9-2014 (ΦΕΚ 572/ΥΟΔΔ/19-9-2014) απόφαση του Περιφερειάρχη περί ορισμού Αντιπεριφερειαρχών και ανάθεση τομέων ευθύνης τους, αποφασίζουμε:

Άρθρο 1

Την έγκριση της τροποποίησης του εγκεκριμένου ρυμοτομικού σχεδίου του ΔΔ Λιτόχωρου του Δήμου Δίου Ολύμπου της Π.Ε. Πιερίας στο ΟΤ Κ.Χ. 10, με:

α) τον αποχαρακτηρισμό τμήματος του κοινόχρηστου χώρου πρασίνου που περικλείεται από τα στοιχεία Α-Β-Τ2-Τ3-Α, σε εκτέλεση της υπ' αριθμ. 441/2013 απόφασης του Διοικητικού Πρωτοδικείου Θεσσαλονίκης,

β) τον ταυτόχρονο όμοιο επαναχαρακτηρισμό του προαναφερόμενου χώρου με στοιχεία Α-Β-Τ2-Τ3-Α ως κοινόχρηστο χώρο πρασίνου όπως αυτός απεικονίζεται στο τοπογραφικό διάγραμμα κλίμακας 1:200 που συνοδεύει την παρούσα.

Άρθρο 2

Η απόφαση αυτή και το ακριβές αντίγραφο του πρωτότυπου διαγράμματος που τη συνοδεύει να αποσταλεί στο Εθνικό Τυπογραφείο για δημοσίευση στην Εφημερίδα της Κυβερνήσεως.


Η ισχύς της απόφασης αυτής αρχίζει από τη δημοσίευσή της.

Η απόφαση αυτή να δημοσιευθεί στην Εφημερίδα της Κυβερνήσεως.

Θεσσαλονίκη, 21 Ιουνίου 2016

Ο Περιφερειάρχης κ.α.α.
Ο Αντιπεριφερειάρχης

ΓΕΩΡΓΙΟΣ ΙΩΑΝΝΗΣ

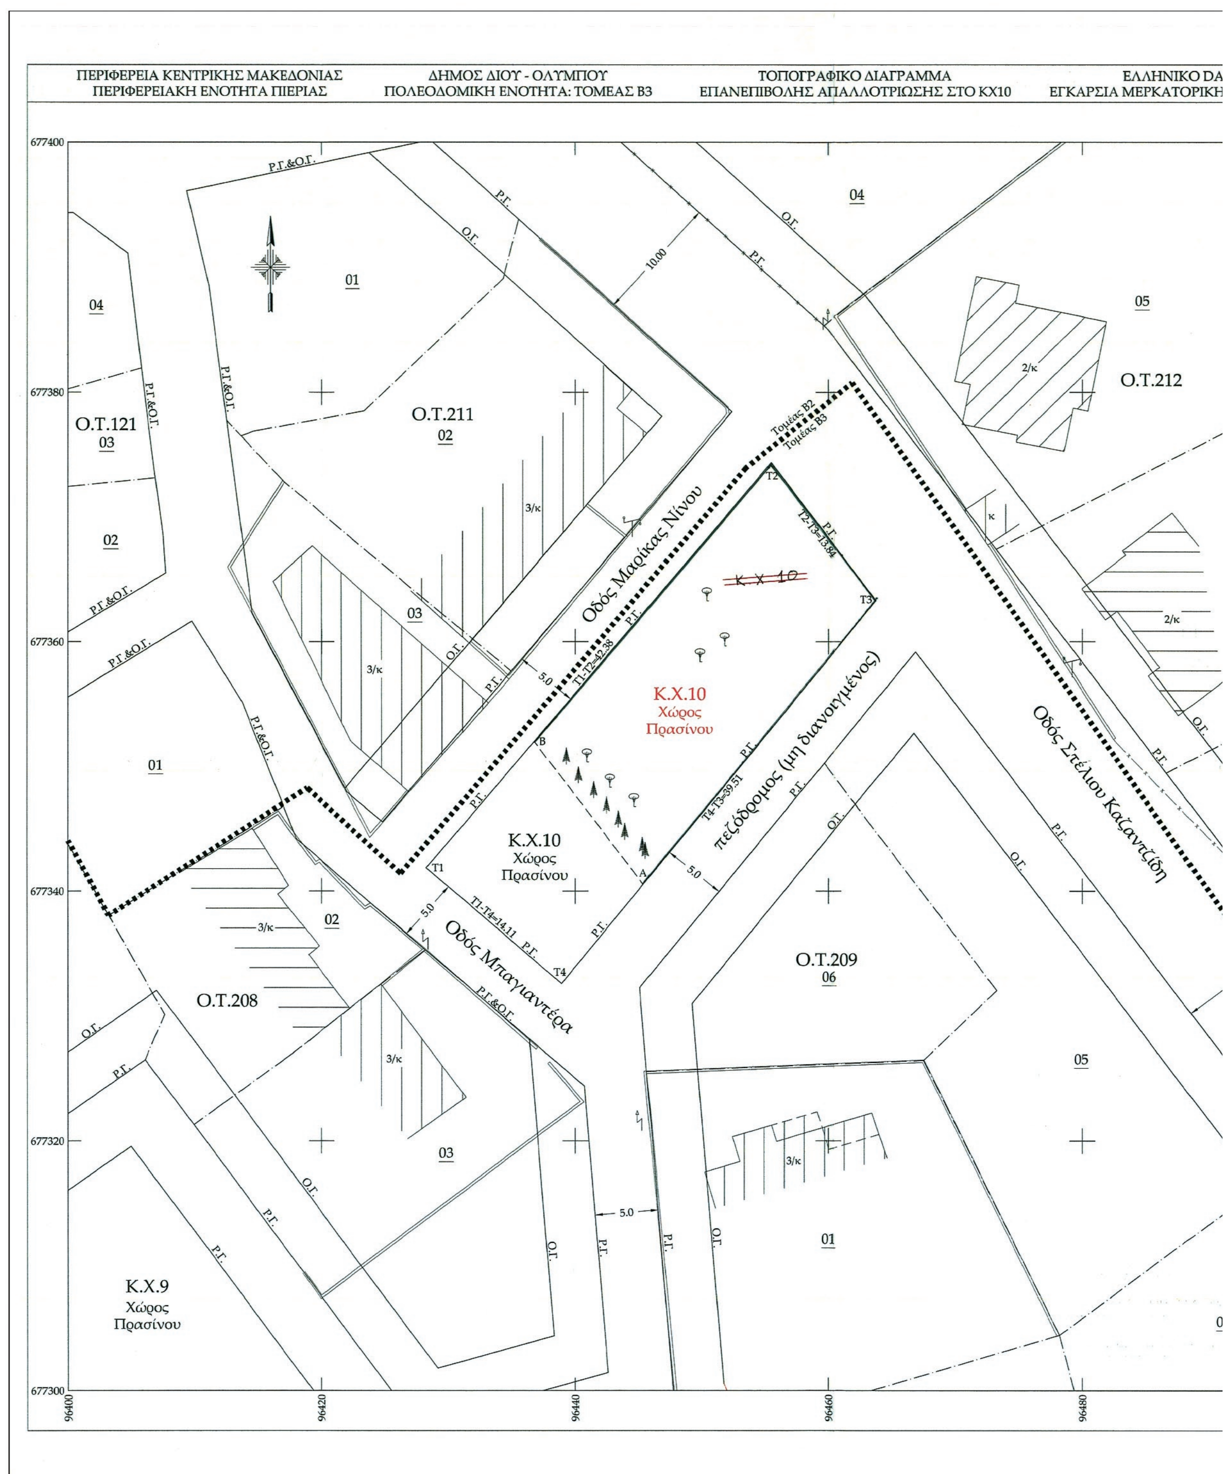

ΠΕΡΙΦΕΡΕΙΑ ΚΕΝΤΡΙΚΗΣ ΜΑΚΕΔΟΝΙΑΣ
ΠΕΡΙΦΕΡΕΙΑΚΗ ΕΝΟΤΗΤΑ ΠΙΕΡΙΑΣ
ΔΗΜΟΣ ΔΙΟΥ - ΟΛΥΜΠΟΥ
ΠΟΛΕΟΔΟΜΙΚΗ ΕΝΟΤΗΤΑ: ΤΟΜΕΑΣ Β3
ΤΟΠΟΓΡΑΦΙΚΟ ΔΙΑΓΡΑΜΜΑ
ΕΠΑΝΕΠΙΒΟΛΗΣ ΑΠΑΛΛΟΤΡΙΩΣΗΣ ΣΤΟ ΚΧ10
ΕΛΛΗΝΙΚΟ DA
ΕΓΚΑΡΣΙΑ ΜΕΡΚΑΤΟΡΙΚΗ
Ο.Τ.211
Ο.Τ.121
Ο.Τ.212
Ο.Τ.208
Ο.Τ.209
Κ.Χ.10
Χώρος
Πρασίνου
Κ.Χ.9
Χώρος
Πρασίνου
Οδός Μαρίκας Νίνου
Οδός Στέλιου Καζαντζίδη
Οδός Μπαγιαντέρα
πεζόδρομος (μη διανοιγμένος)
Τομέας Β2
Τομέας Β3
Τ1-Τ2=42.38
Τ2-Τ3=13.84
Τ4-Τ3=39.51
Τ1-Τ4=14.11
677400
677380
677360
677340
677320
677300
96400
96420
96440
96460
96480

ΗΝΙΚΟ DATUM
ΚΑΤΟΡΙΚΗ ΠΡΟΒΟΛΗ ΤΜ3°

.212

01

2/κ

Ο.Γ.

Ρ.Γ.

03

10.00

04

96500

ΠΙΝΑΚΑΣ ΕΜΒΑΔΩΝ		
ΟΡΙΑ ΙΔΙΟΚΤΗΣΙΩΝ	ΕΜΒΑΔΟΝ	ΠΑΡΑΤΗΡΗΣΕΙΣ
Τ2-Τ3-Α-Β-Τ2	400,00 τ.μ.	Οικοδομήσιμο εδαφικό τμήμα (σύμφωνα με την υπ'αριθ. 441/2013/28-02-2013 απόφαση άρσης της απαλλοτρίωσης) το οποίο μετατρέπεται σε κοινόχρηστο χώρο (χώρο πρασίνου) μετά από την επανεπιβολή της απαλλοτρίωσης
Τ1-Τ4-Α-Β-Τ1	164,27 τ.μ.	Συνολική έκταση Κ.Χ.10 (Χώρος Πρασίνου) σύμφωνα με την άρση της απαλλοτρίωσης
Τ1-Τ2-Τ3-Τ4-Τ1	564,27 τ.μ.	Συνολική έκταση Κ.Χ.10 (Χώρος Πρασίνου) μετά από την επανεπιβολή της απαλλοτρίωσης

ΠΙΝΑΚΑΣ ΣΥΝΤΕΤΑΓΜΕΝΩΝ ΚΟΡΥΦΩΝ Ο.Τ.210Α ΣΥΜΦΩΝΑ ΜΕ ΤΗΝ ΑΠΟΦΑΣΗ ΑΡΣΗΣ ΑΠΑΛΛΟΤΡΙΩΣΗΣ

UTM 3°(ΚΕΝΤΡΙΚΗ ΖΩΝΗ)			Ε.Γ.Σ.Α. '87		
Α/Α	Χ	Υ	Α/Α	Χ	Υ
Τ2	96455.464	677374.381	Τ2	372316.72	4439565.77
Τ3	96463.770	677363.306	Τ3	372324.99	4439554.67
Α	96445.341	677340.546	Α	372306.49	4439531.97
Β	96436.745	677352.008	Β	372297.93	4439543.46

ΠΙΝΑΚΑΣ ΣΥΝΤΕΤΑΓΜΕΝΩΝ ΚΟΡΥΦΩΝ Κ.Χ.10 ΣΥΜΦΩΝΑ ΜΕ ΤΗΝ ΑΠΟΦΑΣΗ ΑΡΣΗΣ ΑΠΑΛΛΟΤΡΙΩΣΗΣ

UTM 3°(ΚΕΝΤΡΙΚΗ ΖΩΝΗ)			Ε.Γ.Σ.Α. '87		
Α/Α	Χ	Υ	Α/Α	Χ	Υ
Τ1	96428.266	677341.874	Τ1	372289.42	4439533.35
Τ4	96438.905	677332.599	Τ4	372300.03	4439524.04
Α	96445.341	677340.546	Α	372306.49	4439531.97
Β	96436.745	677352.008	Β	372297.93	4439543.46

ΠΙΝΑΚΑΣ ΣΥΝΤΕΤΑΓΜΕΝΩΝ ΚΟΡΥΦΩΝ Κ.Χ.10 ΜΕΤΑ ΤΗΝ ΕΠΑΝΕΠΙΒΟΛΗ ΤΗΣ ΑΠΑΛΛΟΤΡΙΩΣΗΣ

UTM 3°(ΚΕΝΤΡΙΚΗ ΖΩΝΗ)			Ε.Γ.Σ.Α. '87		
Α/Α	Χ	Υ	Α/Α	Χ	Υ
Τ1	96428.266	677341.874	Τ1	372289.42	4439533.35
Τ2	96455.464	677374.381	Τ2	372316.72	4439565.77
Τ3	96463.770	677363.306	Τ3	372324.99	4439554.67
Τ4	96438.905	677332.599	Τ4	372300.03	4439524.04

ΔΙΑΤΑΓΜΑΤΑ - ΤΡΟΠΟΠΟΙΗΣΕΙΣ	ΟΡΟΙ ΔΟΜΗΣΗΣ	
Π.Δ. 06-12-1988 (Φ.Ε.Κ. 69/Δ'/10-02-1989) Αριθ. 21/3386/06-02-1998 απόφαση Νομάρχη (Κύρωση της 1 / 1998 Πράξης Εφαρμογής) Τ.Π.5130/09-06-1989 Απόφαση Νομάρχη (Φ.Ε.Κ. 457/Δ'/30-06-1989)	Σ.Δ.	0,8
	ΠΟΣΟΣΤΟ ΚΑΛΥΨΗΣ	60%
	ΑΡΤΙΟΤΗΤΑ (ΚΑΝΟΝΑΣ)	15 - 400
	ΑΡΤΙΟΤΗΤΑ (ΠΑΡΕΚΚΛΙΣΗ)	8-120
ΤΟΜΕΑΣ	ΜΕΓΙΣΤΟ ΥΨΟΣ	9,00
Β3	ΑΠΟΣΤΑΣΗ "Δ"	3 + 0,10Η

ΠΙΝΑΚΑΣ ΦΕΡΟΜΕΝΩΝ ΙΔΙΟΚΤΗΤΩΝ ΣΤΟ ΟΤ208

Α/Α	ΟΝΟΜΑΤΕΠΩΝΥΜΟ	ΔΙΕΥΘΥΝΣΗ	ΕΝΣΤΑΣΗ
02	Καρατέγος Ιωάννης του Αθανασίου		
03	Σβάρνας Αθανάσιος του Κων/νου Στρογγυλη Ευαγγελία συζ. Γεωργίου		

ΠΙΝΑΚΑΣ ΦΕΡΟΜΕΝΩΝ ΙΔΙΟΚΤΗΤΩΝ ΣΤΟ ΟΤ209

Α/Α	ΟΝΟΜΑΤΕΠΩΝΥΜΟ	ΔΙΕΥΘΥΝΣΗ	ΕΝΣΤΑΣΗ
05	Κώτσιας Κων/νος του Αχιλλέα		
06	Κώτσιας Λυβέρης του Αχιλλέα		

ΠΙΝΑΚΑΣ ΦΕΡΟΜΕΝΩΝ ΙΔΙΟΚΤΗΤΩΝ ΣΤΟ ΟΤ211

Α/Α	ΟΝΟΜΑΤΕΠΩΝΥΜΟ	ΔΙΕΥΘΥΝΣΗ	ΕΝΣΤΑΣΗ
02	Πατσαρίκας Δημήτριος του Αστερίου		
03	Λιόντας Δημήτριος του Γρηγορίου		

ΠΙΝΑΚΑΣ ΦΕΡΟΜΕΝΩΝ ΙΔΙΟΚΤΗΤΩΝ ΣΤΟ ΟΤ212

Α/Α	ΟΝΟΜΑΤΕΠΩΝΥΜΟ	ΔΙΕΥΘΥΝΣΗ	ΕΝΣΤΑΣΗ
01	Κώτσιας Κων/νος του Αχιλλέα		
05	Κώτσιας Λυβέρης του Αχιλλέα		

ΔΙΟΝΥΣΙΟΣ ΕΥΣΤ. ΚΟΥΚΟΥΒΙΑΔΗΣ
ΔΙΠΛ/ΧΟΣ ΑΓΡΟΝΟΜΟΣ ΤΟΠΟΓΡΑΦΟΣ ΜΗΧΑΝΙΚΟΣ Α.Π.Θ.

ΥΨΗΛΑΝΤΟΥ 5, ΚΑΤΕΡΙΝΗ

ΕΡΓΟΔΟΤΗΣ: ΔΗΜΟΣ ΔΙΟΥ - ΟΛΥΜΠΟΥ

ΔΙΑΓΡΑΜΜΑ ΜΕ ΣΤΟΙΧΕΙΑ: Τ1-Τ2-Τ3-Τ4-Τ1

ΘΕΣΗ: ΔΗΜΟΣ ΔΙΟΥ-ΟΛΥΜΠΟΥ
ΛΙΤΟΧΩΡΟ Κ.Χ.10
ΠΟΛΕΟΔΟΜΙΚΗ ΕΝΟΤΗΤΑ: ΤΟΜΕΑΣ Β3

ΤΟΠΟΓΡΑΦΙΚΟ ΔΙΑΓΡΑΜΜΑ ΕΠΑΝΕΠΙΒΟΛΗΣ ΑΠΑΛΛΟΤΡΙΩΣΗΣ ΣΤΟ Κ.Χ.10 (ΛΙΤΟΧΩΡΟ - ΤΟΜΕΑΣ Β3)	ΑΡΙΘΜΟΣ ΣΧΕΔΙΟΥ Τ10

ΚΛΙΜΑΚΑ ΣΧΕΔΙΟΥ: 1/200

ΧΡΟΝΟΣ ΜΕΛΕΤΗΣ: 15-03-2015

Ο ΣΥΝΤΑΞΑΣ ΣΦΡΑΓΙΔΑ-ΥΠΟΓΡΑΦΗ	ΕΛΕΓΧΘΗΚΕ
ΔΙΟΝΥΣΙΟΣ ΕΥΣΤ. ΚΟΥΚΟΥΒΙΑΔΗΣ ΑΓΡΟΝΟΜΟΣ ΤΟΠΟΓΡΑΦΟΣ ΜΗΧΑΝΙΚΟΣ ΜΕΛΟΣ Τ.Ε.Ε. ΑΡ. ΜΗΤΡΩΟΥ:98985 ΥΨΗΛΑΝΤΟΥ 5 - ΚΑΤΕΡΙΝΗ ΤΗΛ. 23510 76307 - FAX:23510 29785 ΑΦΜ: 108516259 - ΔΟΥ ΚΑΤΕΡΙΝΗΣ	ΜΕΡΕΣΗ ΑΙΚΑΤΕΡΙΝΗ Δρ Αρχιτέκτων Μηχανικός

ΑΠΟΣΠΑΣΜΑ ΕΓΚΕΚΡΙΜΕΝΟΥ ΡΥΜΟΤΟΜΙΚΟΥ ΣΧΕΔΙΟΥ 1/1000

ΠΕΡΙΦΕΡΕΙΑ ΚΕΝΤΡΙΚΗΣ ΜΑΚΕΔΟΝΙΑΣ
ΔΙΕΥΘΥΝΣΗ ΠΕΡΙΒΑΛΛΟΝΤΟΣ & ΧΩΡΙΚΟΥ ΣΧΕΔΙΑΣΜΟΥ
ΤΜΗΜΑ ΧΩΡΙΚΟΥ ΣΧΕΔΙΑΣΜΟΥ
Συνοδεύει την με αρ. πρ. 46186/857/21-6-2016
απόφαση Περιφερειάρχη Κεντρικής Μακεδονίας
«Τροποποίηση Ρυμοτομικού Σχεδίου ΔΔ Λιτοχώρου της Π.Ε. Πιερίας στο Ο.Τ. ΚΧ 10, με τον αποχαρακτηρισμό ρυμοτομούμενου ακινήτου και τον ταυτόχρονο όμοιο επαναχαρακτηρισμό του σε εκτέλεση της 441/2013 απόφασης του Διοικητικού Πρωτοδικείου Θεσσαλονίκης.
Θεσσαλονίκη 21-6-2016
Ο ΔΙΕΥΘΥΝΤΗΣ
ΓΕΩΡΓΙΟΣ ΤΣΑΓΚΑΡΛΗΣ
Προϊστάμενος

Αριθμ. 147422/2730 (3)

Τροποποίηση σχεδίου πόλης Τρίπολης του εγκεκριμένου ρυμοτομικού σχεδίου Τρίπολης με την πεζοδρόμηση τμημάτων: Α. της οδού Ισαάκ Σολωμού πλάτους 9μ. μεταξύ των Ο.Τ. 330 και 331(Πλατεία) και ΟΤ 261 και ΟΤ 331Α (Χώρος Μαλλιαροπούλειου Θεάτρου) και Β. της οδού Μαλλιαροπούλου πλάτους 8μ. μεταξύ των Ο.Τ. 331 (Πλατεία) και 332^{Α}, 332 και Ο.Τ. 258 και Ο.Τ. 331^{Α} (Χώρος Μαλλιαροπούλειου Θεάτρου).

Ο ΠΕΡΙΦΕΡΕΙΑΡΧΗΣ ΠΕΛΟΠΟΝΝΗΣΟΥ

Έχοντας υπόψη:

1. Το άρθρο 186 του Ν. 3852/2010 (ΦΕΚ 87/Α/7-6-2010) «Νέα αρχιτεκτονική της Αυτοδιοίκησης και της αποκεντρωμένης Διοίκησης - Πρόγραμμα Καλλικράτης» όπως αυτός τροποποιηθεί και ισχύει σήμερα.

2. Το Π.δ. 131/2010 (ΦΕΚ 224/Α/27-12-2010) «Οργανισμός της Περιφέρειας Πελοποννήσου».

3. Τις διατάξεις του Ν.δ. 17-7-1923 (ΦΕΚ 228/Α/16-08-1923), όπως τροποποιήθηκε και ισχύει σήμερα.

4. Τις διατάξεις του Ν. 1337/1983 (ΦΕΚ 33/Α/04-03-1983), όπως ισχύει σήμερα και των εκτελεστικών αυτού διαταγμάτων.

5. Το άρθρο 10 του Ν. 3044/2002 (ΦΕΚ 197/Α/27-08-2002), όπως τροποποιήθηκε και ισχύει.

6. Τα άρθρα 18 και 19 Δ/τος της 3-4-1929 «περί ΓΟΚ», διατηρηθέντων εν ισχύ.

7. Την εγκύκλιο 1/61 καθώς και το τεύχος του ΥΠΕΧΩΔΕ εγκύκλιος 55/13-6-1988 «οδηγίες και προδιαγραφές για τροποποιήσεις και επεκτάσεις σχεδίων πόλεως».

8. Την εγκύκλιο 29454/18/03 «Αρμοδιότητες Πολεοδομικού Σχεδιασμού», όπως και την εγκύκλιο 18894/6/06 «Άσκηση αρμοδιοτήτων Πολεοδομικού Σχεδιασμού».

9. Τις διατάξεις του Κώδικα Βασικής Πολεοδομικής Νομοθεσίας (ΦΕΚ 580 Δ/27-7-1999) και ειδικότερα τα άρθρα 152, 154 και 160.

10. Το Β. δ/γμα της 9-11-1955 ΦΕΚ 320/Α/21-11-1955 «περί καθορισμού των όρων και περιορισμών δόμησης των οικοπέδων του ρυμοτομικού σχεδίου Τρίπολης».

11. Το Β. δ/γμα της 10-5-1964 ΦΕΚ 78/Δ/06-06-1964 που αφορά τροποποίηση του από 9-11-1955 Β. δ/τος ΦΕΚ 320/Α/21-11-1955. Το Β.δ. (ΦΕΚ 320 Α/21-11-1955) «Περί καθορισμού των όρων και περιορισμών δομήσεως των οικοπέδων του ρυμοτομικού σχεδίου Τριπόλεως».

12. Το Π.δ. 28-2-1975 (ΦΕΚ 92 Δ/25-4-1975) «Περί τροποποιήσεως του ρυμοτομικού σχεδίου Τριπόλεως (Αρκαδίας) και επιβολής στοών επί ενίων οικοπέδων αυτού».

13. Την υπ' αρ. 60677/2711/11-9-1986 (ΦΕΚ 1092 Δ/12-11-1986) υπουργική απόφαση «Έγκριση Γενικού Πολεοδομικού Σχεδίου Τρίπολης και Αγ. Κωνσταντίνου Ν. Αρκαδίας».

14. Την υπ' αρ. 2279/14-7-1995 απόφαση Νομάρχη Αρκαδίας (ΦΕΚ 595 Δ/7-8-1995) έγκριση αναθεώρησης του εγκεκριμένου Ρυμοτομικού Σχεδίου Τρίπολης Ν. Αρκαδίας στο τμήμα του Ανατολικά των οδών Καλαμών, Ουάσιγκτων, Εθνικής Αντιστάσεως και Καλαβρύτων.

15. Την υπ' αρ. οικ. 3456/12-9-2003 απόφαση Νομάρχη Αρκαδίας η οποία αφορά τροποποίηση του ρυμοτομικού σχεδίου Τρίπολης επί της πλατείας Μαλλιαροπούλειου Θεάτρου, (ΦΕΚ 1015 Δ/30-9-2003).

16. Την απόφαση Νομάρχη με αριθμό πρωτ. 4876/4-11-2009 που τροποποίησε το ρυμοτομικό σχέδιο και συγκεκριμένα εγκρίθηκε: «Τροποποίηση εγκεκριμένου σχεδίου πόλεως Τρίπολης για την πεζοδρόμηση των οδών: 1) Ισαάκ Σολωμού μεταξύ των Ο.Τ. 261, 330 και του Μαλλιαροπούλειου Θεάτρου και της Πλατείας Πετρινού 2) Μαλλιαροπούλου, μεταξύ των Ο.Τ. 332, 332^{Α}, 258 και του Μαλλιαροπούλειου Θεάτρου και της πλατείας Πετρινού». Η εν λόγω απόφαση του Νομάρχη αν και απεστάλη στο Εθνικό Τυπογραφείο από τη Νομαρχιακή Αυτοδιοίκηση Αρκαδίας δεν δημοσιεύθηκε σε ΦΕΚ και συνεπώς δεν έχει ισχύ.

17. Την υπ' αριθμ. 1369/6-9-2011 απόφαση Περιφερειάρχη Πελοποννήσου η οποία αφορά τροποποίησηπεζοδρόμηση οδών του εγκεκριμένου σχεδίου πόλεως Τρίπολης, (241 Α.Α.Π 21-9-2011).

18. Την από 12-8-2015 εισήγηση του τμήματος Πολεοδομικών Εφαρμογών της Δ/νσης Τεχνικών Υπηρεσιών και Πολεοδομίας του Δήμου Τρίπολης.

19. Την απόφαση της Επιτροπής Ποιότητας Ζωής του Δήμου Τρίπολης με αριθμό 60/2015.

20. Την απόφαση Δ.Σ. Τρίπολης με αριθμό 596/2015.

21. Τη δημοσιότητα της παραπάνω απόφασης.

22. Το από Αύγουστο του 2015 τοπογραφικό διάγραμμα τροποποίησης σχεδίου πόλεως Τρίπολης Ο.Τ. 261, 330, 258, 332^{Α} και 332 το οποίο συντάχθηκε και θεωρήθηκε από το τμήμα πολεοδομικών εφαρμογών της Δ/νσης Τ.Υ. και Πολεοδομίας του Δήμου Τρίπολης.

23. Την εισήγηση της Προϊσταμένης Τμήματος Χωρικού σχεδιασμού με αριθμό πρωτ. 7237/130/23-2-2016 που διαβιβάστηκε στο ΣΥΠΟΘΑ ΠΕ Αρκαδίας με το έγγραφο με αριθμό πρωτ. οικ. 47953/853/24-2-2016 συνοδευόμενη από σχετικό φάκελο.

24. Το έγγραφο με αριθμό πρωτ. 16737/24/3-6-2016 του ΣΥΠΟΘΑ Π.Ε. Αρκαδίας με το οποίο μας διαβιβάστηκε η ομόφωνα θετική γνωμοδότηση - θέμα 4° - εκτός ημερήσιας διάταξης - Πρακτικό 3 της 30-5-2016.

25. Και επειδή:

Α) Σε συνέχεια της 318/2008 απόφαση Δ.Σ. Τρίπολης με την οποία αποφασίστηκε να γίνει δεκτή η πρόταση τροποποίησης του θέματος και μετά από την δημοσιότητάς της και το γεγονός ότι δεν είχαν υποβληθεί ενστάσεις επ' αυτής, ο Νομάρχης Αρκαδίας με την απόφασή του με αριθμό πρωτ. 4876/4-11-2009 τροποποίησε το ρυμοτομικό σχέδιο και συγκεκριμένα εγκρίθηκε: «Τροποποίηση εγκεκριμένου σχεδίου πόλεως Τρίπολης για την πεζοδρόμηση των οδών: 1) Ισαάκ Σολωμού μεταξύ των Ο.Τ. 261, 330 και του Μαλλιαροπούλειου θεάτρου και της Πλατείας Πετρινού 2) Μαλλιαροπούλου, μεταξύ των Ο.Τ. 332, 332^{Α}, 258 και του Μαλλιαροπούλειου θεάτρου και της πλατείας Πετρινού». Η εν λόγω απόφαση του Νομάρχη αν και απεστάλη στο Εθνικό Τυπογραφείο από τη Νομαρχιακή Αυτοδιοίκηση Αρκαδίας δεν δημοσιεύθηκε σε ΦΕΚ και συνεπώς δεν έχει ισχύ. Σήμερα και με την

κατάργηση του θεσμού της Νομαρχιακής Αυτοδιοίκησης με το Ν. 3852/2010 (ΦΕΚ 87/Α/7-6-2010) δεν δύναται να δημοσιευθεί και για το λόγο αυτό επικαιροποιήθηκε η όλη διαδικασία προκειμένου να εκδοθεί απόφαση Περιφερειάρχη.

Β) Κατά της απόφασης του Δημοτικού Συμβουλίου 596/2015 δεν έχει υποβληθεί καμία ένσταση μετά τη δημοσίευσή της στο Τύπο

Γ) Η πεζοδρόμηση των οδών έχει υλοποιηθεί.

Δ) Η προτεινόμενη πεζοδρόμηση είναι σύμφωνη με την επικαιροποιημένη κυκλοφοριακή μελέτη που ισχύει για το πολεοδομικό συγκρότημα τους Δήμου Τρίπολης

Ε) Διατηρείται το ισοζύγιο μεταξύ των κοινοχρήστων χώρων του ρυμοτομικού σχεδίου.

Στ) Η τροποποίηση αυτή μπορεί να θεωρηθεί σημειακή και εντοπισμένη.

Ζ) Η παρούσα δεν προκαλεί δαπάνη σε βάρος του προϋπολογισμού της Περιφέρειας Πελοποννήσου, αποφασίζει:

1. Την έγκριση της Τροποποίησης του εγκεκριμένου ρυμοτομικού σχεδίου Τρίπολης με την πεζοδρόμηση τμημάτων:

Α. της οδού Ισαάκ Σολωμού πλάτους 9μ. μεταξύ των Ο.Τ. 330 και 331(Πλατεία) και Ο.Τ. 261 και Ο.Τ. $331^{Α}$ (Χώρος Μαλλιαροπούλειου θεάτρου) και

Β. της οδού Μαλλιαροπούλου πλάτους 8μ. μεταξύ των Ο.Τ. 331(Πλατεία) και 332Α, 332 και Ο.Τ. 258 και ΟΤ $331^{Α}$ (Χώρος Μαλλιαροπούλειου θεάτρου).

όπως αυτή απεικονίζεται στο από Αύγουστο 2015 Τοπογραφικό διάγραμμα τροποποίησης του ρυμοτομικού σχεδίου Τρίπολης κλίμακας 1:500 που συντάχθηκε, ελέγχθηκε και θεωρήθηκε από το Τμήμα Τοπογραφικών Εφαρμογών της Διεύθυνσης Τεχνικών Υπηρεσιών και Πολεοδομίας του Δήμου Τρίπολης, υπογράφεται και συνοδεύει την παρούσα.

Η παρούσα απόφαση ισχύει από τη δημοσίευσή της στην Εφημερίδα της Κυβερνήσεως.

Η απόφαση αυτή να δημοσιευθεί στην Εφημερίδα της Κυβερνήσεως.

Τρίπολη, 4 Ιουλίου 2016

Ο Περιφερειάρχης

ΠΕΤΡΟΣ ΤΑΤΟΥΛΗΣ

ΤΟΠΟΓΡΑΦΙΚΟ ΔΙΑΓΡΑΜΜΑ
ΤΡΟΠΟΠΟΙΗΣΗΣ ΣΧΕΔΙΟΥ ΠΟΛΕΩΣ ΤΡΙΠΟΛΗΣ
Ο.Τ. 261,330,258,332Α,332

ΔΗΜΙΟΥΡΓΙΑ ΠΕΖΟΔΡΟΜΩΝ, ΠΛΑΤΕΙΑΣ
& ΧΩΡΟΥ ΜΑΛΛΙΑΡΟΠΟΥΛΕΙΟΥ ΘΕΑΤΡΟΥ

Συνοδεύει την με αριθ. πρωτ. 7237/130/23-2-16
Εισήγηση της Προϊσταμένης Τμήματος Χωρικού Σχεδιασμού
Περιφέρειας Πελοποννήσου
ΤΡΙΠΟΛΗ 23-2-2016
Η ΠΡΟΪΣΤΑΜΕΝΗ
ΤΜΗΜΑΤΟΣ ΧΩΡΙΚΟΥ ΣΧΕΔΙΑΣΜΟΥ
ΣΟΥΛΤΑΝΑ ΡΗΓΟΥΛΙΑ
ΑΓΡ. ΤΟΠ. ΜΗΧ/ΚΟΣ Γ' β.

ΟΡΟΙ ΔΟΜΗΣΗΣ:
Β.Δ. της 9.11.1955/ΦΕΚ 320Α΄/1955,
Β.Δ. της 19.5.1964 ΦΕΚ 78Α΄/6.6.1964
Π.Δ. 21-11-1978 ΦΕΚ 664Δ΄/1978

ΤΟΜΕΑΣ Α	ΤΟΜΕΑΣ Β
ΠΡΩΗΝ ΣΥΝΕΧΕΣ	ΠΡΩΗΝ ΣΥΝΕΧΕΣ
ΕΛΑΧ. ΠΡΟΣΩΠΟ: 12 (5)	ΕΛΑΧ. ΠΡΟΣΩΠΟ: 10 (5)
ΕΛΑΧ. ΕΜΒΑΔΟΝ: 200 (60)	ΕΛΑΧ. ΕΜΒΑΔΟΝ: 250 (60)
ΚΑΛΥΨΗ: 60%	ΚΑΛΥΨΗ: 60%
ΤΟΜΕΑΣ ΥΨΩΝ: Ι	ΤΟΜΕΑΣ ΥΨΩΝ:Ι
Σ.Δ. 2,4	Σ.Δ. 2,4
ΤΑ ΛΟΙΠΑ ΚΑΤΑ ΝΟΚ	ΤΑ ΛΟΙΠΑ ΚΑΤΑ ΝΟΚ

Για το ρυμοτομικό σχέδιο της περιοχής ισχύει το Β.Δ. της 9.11.1955/ΦΕΚ 320Α΄/1955 , όπως αυτό έχει αναθεωρηθεί με την υπ. αρ. 2279/14-07-1995 Απόφαση του Νομάρχη Αρκαδίας, ΦΕΚ 595 Δ΄/07-08-1995 (Ο.Τ.332α,332)
και έχει τροποποιηθεί με:
Το Π.Δ. 28.2.1975/ΦΕΚ 92/25.4.1975, περί επιβολής στοών.
Την υπ΄αριθμ. 3456/12.9.2003 απόφαση Νομάρχη Αρκαδίας, ΦΕΚ 1015Δ΄ / 30.9.2003 περί τροποποίησεωε Ο.Γ. Μαλλιαροπολείου Θεάτρου.
Την υπ΄αριθμ. 1369/6.9.2011 απόφαση Περιφερειάρχη Πελοποννήσου, ΦΕΚ 241/ΑΑΠ/21.9.2011, περί πεζοδρόμησης οδών (Εθν. Αντίστασης, Τ. Σεχιώτη, Νεομ Δημητρίου, κ.λ.π.)

ΠΑΡΑΤΗΡΗΣΕΙΣ

ΠΡΟΤΕΙΝΟΜΕΝΟΣ ΠΕΖΟΔΡΟΜΟΣ

ΠΡΟΤΕΙΝΟΜΕΝΗ Ρ.Γ.

ΣΤΟΑ ΕΓΚΕΚΡΙΜΕΝΗ ΣΤΟΑ

ΚΛΙΜΑΚΑ 1: 500

ΣΥΝΤΕΤΑΓΜΕΝΕΣ ΚΟΡΥΦΩΝ Ο.Τ. 331

X	Y
X1=356070.80	Y1=4152582.74
X2=356112.22	Y2=4152557.84
X3=356092.25	Y3=4152528.18
X4=356057.18	Y4=4152552.83

ΣΥΝΤΕΤΑΓΜΕΝΕΣ ΚΟΡΥΦΩΝ Ο.Τ. 331Α

X	Y
X1=356019.80	Y1=4152611.88
X2=356032.39	Y2=4152604.82
X3=356048.16	Y3=4152595.65
X4=356062.97	Y4=4152587.32
X5=356049.09	Y5=4152556.34
X6=356028.63	Y6=4152571.38
X7=356023.62	Y7=4152575.11
X8=356001.30	Y8=4152591.78

Το παρόν αναρτήθηκε σύμφωνα με την υπ΄ αριθμ.596/2015 απόφαση Δ.Σ. Τρίπολης

ΘΕΩΡΗΘΗΚΕ
Ως προς την εφαρμογή του σχεδίου πόλης

Η ΣΥΝΤΑΞΑΣΑ	Η ΠΡΟΪΣΤΑΜΕΝΗ ΤΜΗΜΑΤΟΣ ΠΟΛΕΟΔΟΜΙΚΩΝ ΕΦΑΡΜΟΓΩΝ	Η Δ/ΝΤΡΙΑ Τ.Υ. - ΠΟΛΕΟΔΟΜΙΑΣ
ΠΑΠΑΗΛΙΟΥ ΜΑΡΙΑ ΑΚΡΙΒΗ	ΓΕΩΡΓΑΚΗ ΓΕΩΡΓΙΑ	ΑΛΕΞΟΠΟΥΛΟΥ ΒΑΣΙΛΙΚΗ
ΑΓΡ.ΤΟΠΟΓΡΑΦΟΣ ΜΗΧΑΝΙΚΟΣ	ΠΟΛΙΤΙΚΟΣ ΜΗΧΑΝΙΚΟΣ	ΑΓΡ.ΤΟΠΟΓΡΑΦΟΣ ΜΗΧΑΝΙΚΟΣ

Ο ΔΗΜΑΡΧΟΣ ΤΡΙΠΟΛΗΣ
ΔΗΜΗΤΡΙΟΣ ΠΑΥΛΗΣ

ΤΡΙΠΟΛΗ 12.08.2015.

ΕΛΛΗΝΙΚΗ ΔΗΜΟΚΡΑΤΙΑ
ΣΥ.ΠΟ.Θ.Α.
Π.Ε. ΑΡΚΑΔΙΑΣ
Εισήχθη την 25-2-2016
Συζητήθη την 30-5-2016
Εγκρίθη
Πρακτικό 3/30-5-16 4ο Ε.Η.
Ο Πρόεδρος
Κολλάς Στέφανος
Ηλ/γος Μηχ/κος Β' β

ΣΥΝΟΔΕΥΕΙ ΤΗΝ ΥΠ' ΑΡΙΘΜ. ΠΡΩΤ.
147422/2730/4-7-2016
ΑΠΟΦΑΣΗ ΠΕΡΙΦΕΡΕΙΑΡΧΗ ΠΕΛΟΠΟΝΝΗΣΟΥ

ΤΡΙΠΟΛΗ 23-6-2016
Η ΠΡΟΪΣΤΑΜΕΝΗ
ΤΜΗΜΑΤΟΣ ΧΩΡΙΚΟΥ ΣΧΕΔΙΑΣΜΟΥ
ΠΕΡΙΦΕΡΕΙΑΣ ΠΕΛΟΠΟΝΝΗΣΟΥ
ΣΟΥΛΤΑΝΑ ΡΗΓΟΥΛΙΑ
ΑΓΡ. ΤΟΠ. ΜΗΧ/ΚΟΣ Α' β.

Ο ΠΕΡΙΦΕΡΕΙΑΡΧΗΣ ΠΕΛΟΠΟΝΝΗΣΟΥ
ΠΕΤΡΟΣ ΤΑΤΟΥΛΗΣ

ΕΘΝΙΚΟ ΤΥΠΟΓΡΑΦΕΙΟ
Για τεχνικούς λόγους στο σχεδιάγραμμα, από το ηλεκτρονικό αρχείο, έγινε σμίκρυνση κατά ποσοστό 38%

ΟΤ261 ΟΤ259 ΟΤ258 ΟΤ330 ΟΤ332Α ΟΤ332 ΟΤ343 ΟΤ344
Ο.Τ. 331Α
ΧΩΡΟΣ ΜΑΛΛΙΑΡΟΠΟΥΛΕΙΟΥ ΘΕΑΤΡΟΥ
Ο.Τ. 331 ΠΛΑΤΕΙΑ
ΟΔΟΣ ΣΠΕΤΣΕΡΟΠΟΥΛΟΥ
ΝΙΚΗΤΑΡΑ
ΟΔΟΣ ΙΣΑΑΚ ΣΟΛΟΜΟΥ πεζόδρομος
ΟΔΟΣ ΜΑΛΛΙΑΡΟΠΟΥΛΟΥ πεζόδρομος
ΟΔΟΣ ΕΘΝΙΚΗΣ ΑΝΤΙΣΤΑΣΗΣ πεζόδρομος
ΟΔΟΣ ΤΑΣΟΥ ΣΕΧΙΩΤΗ πεζόδρομος
ΟΔΟΣ ΝΕΟΜ. ΔΗΜΗΤΡΙΟΥ πεζόδρομος
ΑΔΕΣ. ΑΡΧ/ΤΗ πεζόδρομος
ΣΤΟΑ 3.50 ΣΤΟΑ 3.00 ΣΤΟΑ 4.50